



Communiqué de Presse – Un projet porteur de foi et de patrimoine

La Fondation Sainte Marguerite Bays annonce la création d'un nouvel espace d'accueil destiné à répondre à l'afflux croissant de pèlerins depuis la canonisation de la sainte en 2019. Ce projet vise à valoriser la maison paternelle et à offrir un lieu à la fois fonctionnel, spirituel et pédagogique, adapté aux besoins des visiteurs. D'un coût estimé à plus de 3,1 millions de francs, ce projet ambitieux nécessite encore un important effort de financement.

But de la fondation

La Fondation a actuellement comme but de transmettre la foi de l'Eglise Catholique Romaine en promouvant l'exemple de sainte Marguerite Bays et en faisant rayonner ses œuvres.

Pour ce faire, elle dispose notamment de la maison paternelle de la sainte ainsi que de divers objets lui ayant appartenu. La fondation ne poursuit aucun but lucratif.

Le Conseil de Fondation prévoit maintenant la création d'un nouvel espace d'accueil pour les pèlerins attendant à la maison paternelle de Sainte Marguerite Bays.

Création d'un nouvel espace d'accueil pour les pèlerins

Depuis sa canonisation en 2019, Sainte Marguerite Bays attire un nombre croissant de pèlerins venus de toute la Suisse et de l'étranger. La maison paternelle et la chambre de la sainte constituent un lieu unique de mémoire, de recueillement et de foi.

Aujourd'hui, pour accueillir dignement ces visiteurs, la Fondation Marguerite Bays lance la création d'un nouvel espace d'accueil modulable, attenant à la grange de la maison paternelle. Les intervenants à la conférence de presse, Luana Menoud-Baldi (présidente de la Fondation Sainte Marguerite Bays), Christian Bussard (délégué de l'Evêque et de la Corporation Ecclésiastique Cantonale et responsable du projet au sein de la Fondation), David Bard (architecte et concepteur du projet d'étude du nouvel espace) et Georges Godel (président de la commission de recherche de fonds) sont intervenus pour présenter ce nouveau lieu qui veut être à la fois fonctionnel, spirituel et pédagogique, permettant à chaque pèlerin de vivre une expérience enrichissante.

Une salle modulable (jusqu'à 120 places assises), un hall convivial et multifonctionnel (espace central rappelant l'ancienne fourragère) et des installations adaptées (accès pour personnes à mobilité réduite, outils pédagogiques) appartiennent à cette vision d'espace d'accueil flexible et conviviale.

Budget prévu


Le montant prévu pour la transformation est de CHF 3'175'000.- Un grand défi financier que le conseil de fondation relève avec sa commission de recherches de fonds guidée par Georges Godel. Les soutiens financiers sont définis par des ventes immobilières par une valeur de CHF 1.550 mio, des fonds propres à la hauteur de CHF 400'000 dont CHF 200'000 amenés par la fondation et un montant d'environ CHF 1 mio à trouver via une recherche de fonds. Un défi financier considérable pour soutenir un projet porteur de foi et de patrimoine.


Pour toute information complémentaire


Luana Menoud-Baldi, luana.menoud-baldi@marguerite-bays.ch, 079 621 77 35


Christian Bussard, Christian.Bussard@cath-fr.ch, 079 279 59 08

- À CONSTRUIRE
- À DÉMOLIR
- Eaux potable exist.
- Eaux potable à créer
- EU exist.
- EU à créer
- EC exist.
- EC à créer
- Téléphone exist.
- Téléphone à créer
- Electricité exist.
- Electricité à créer

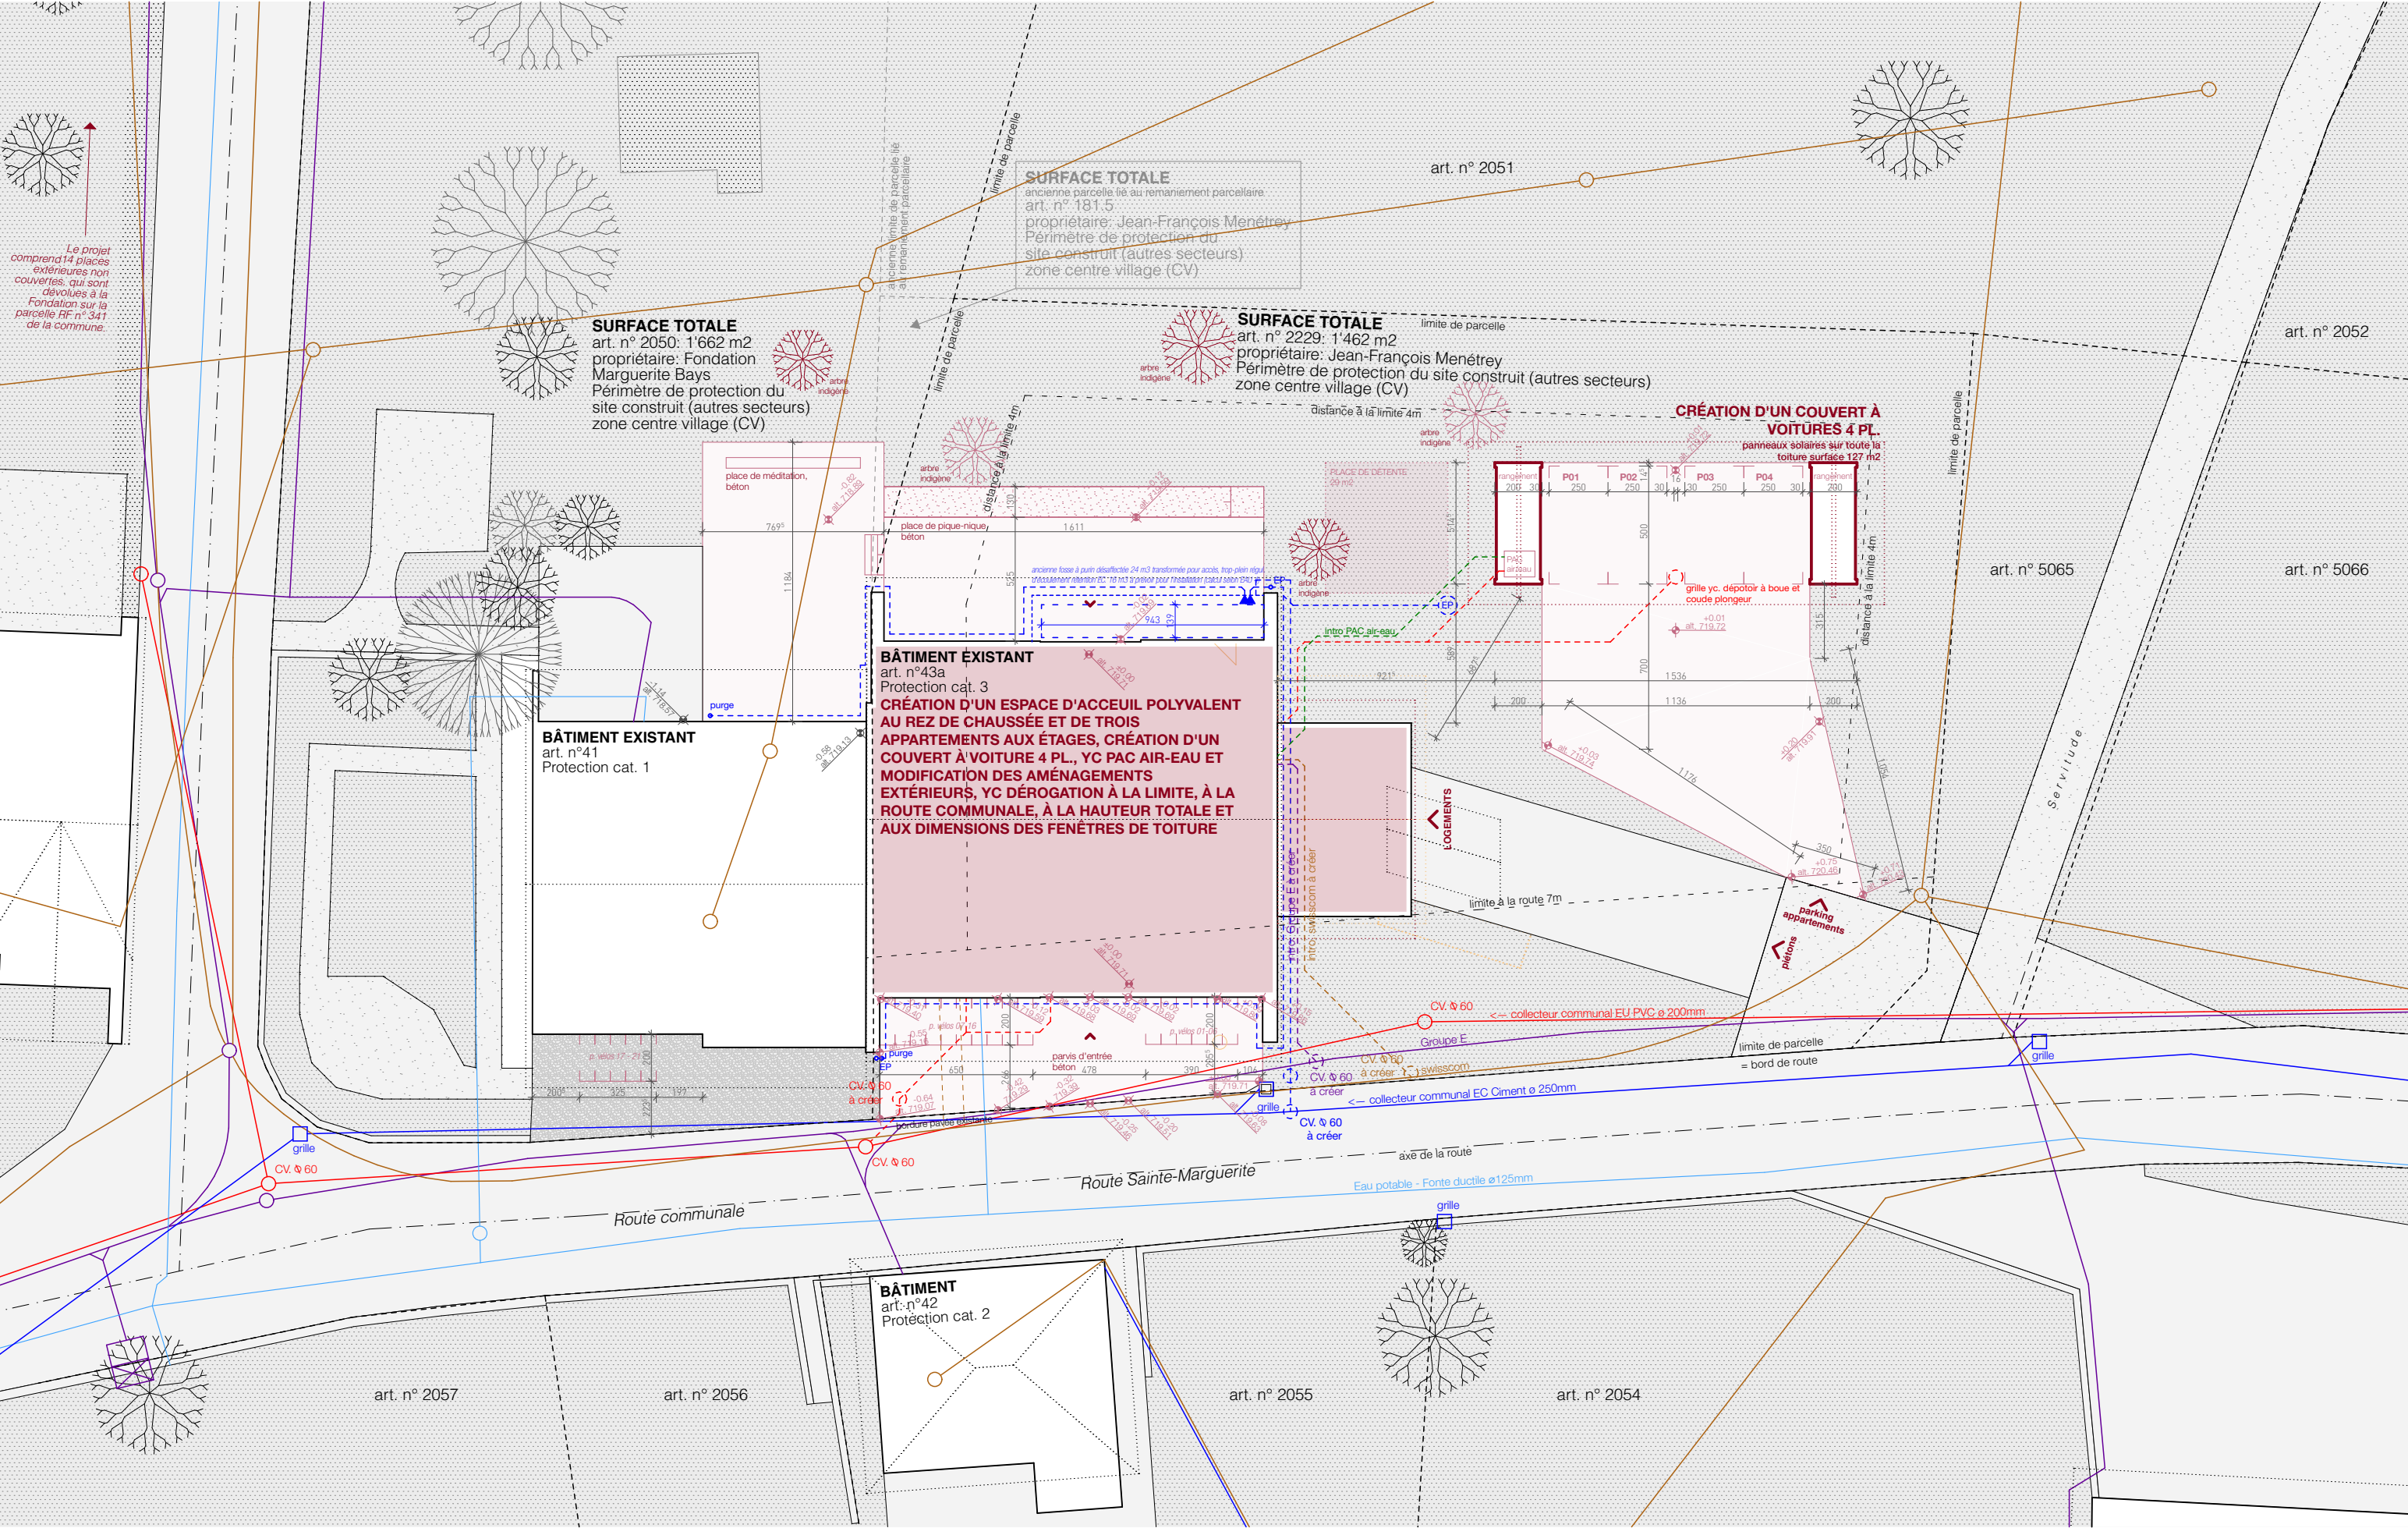


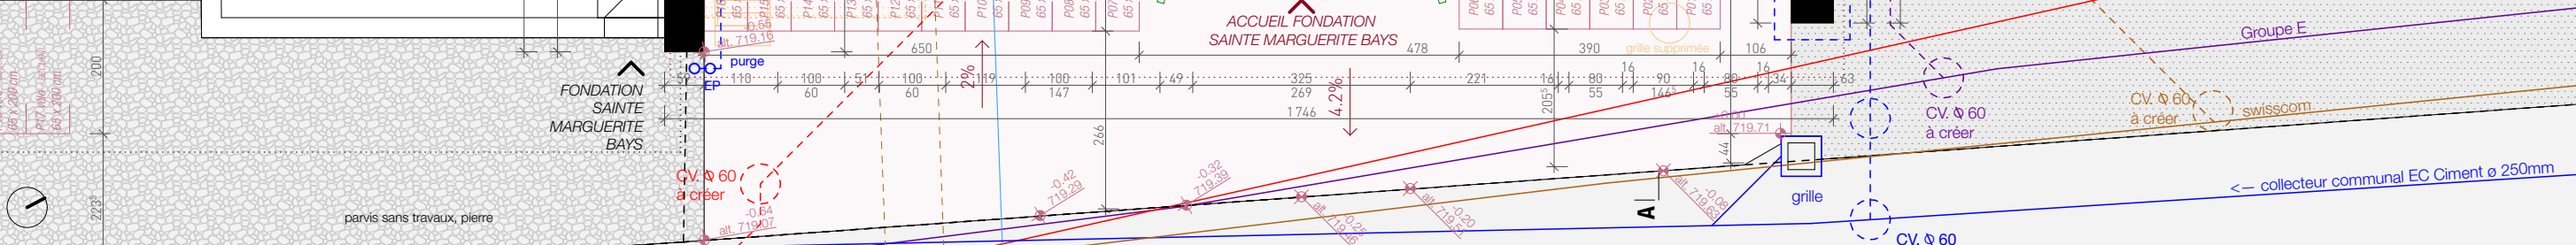


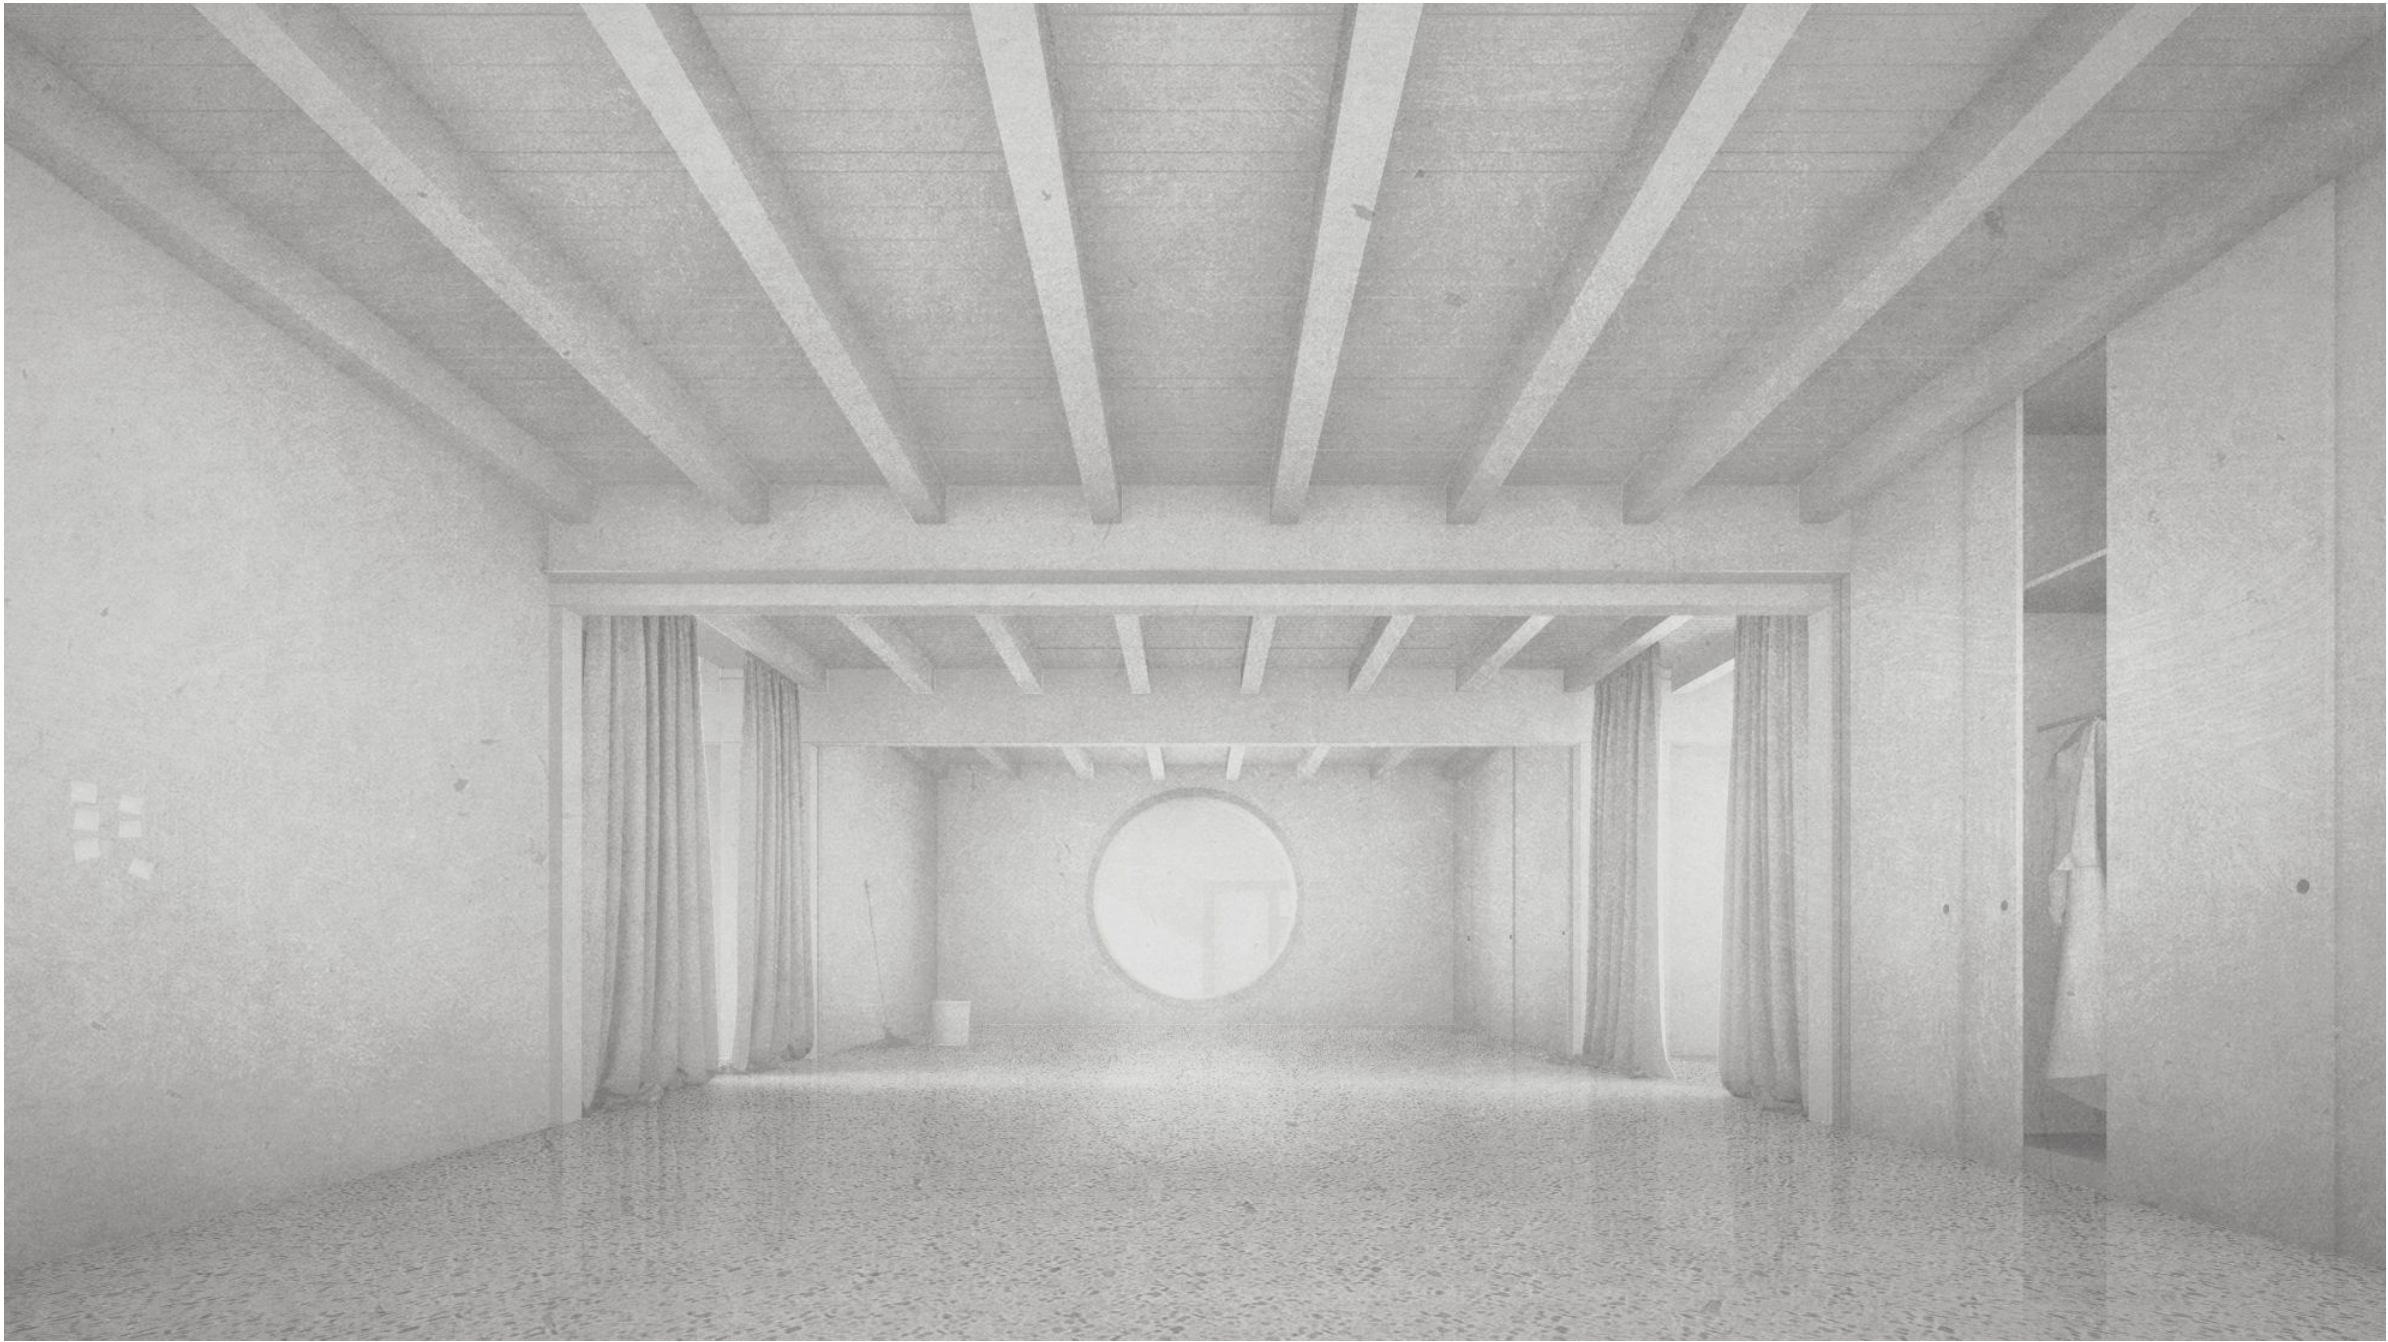


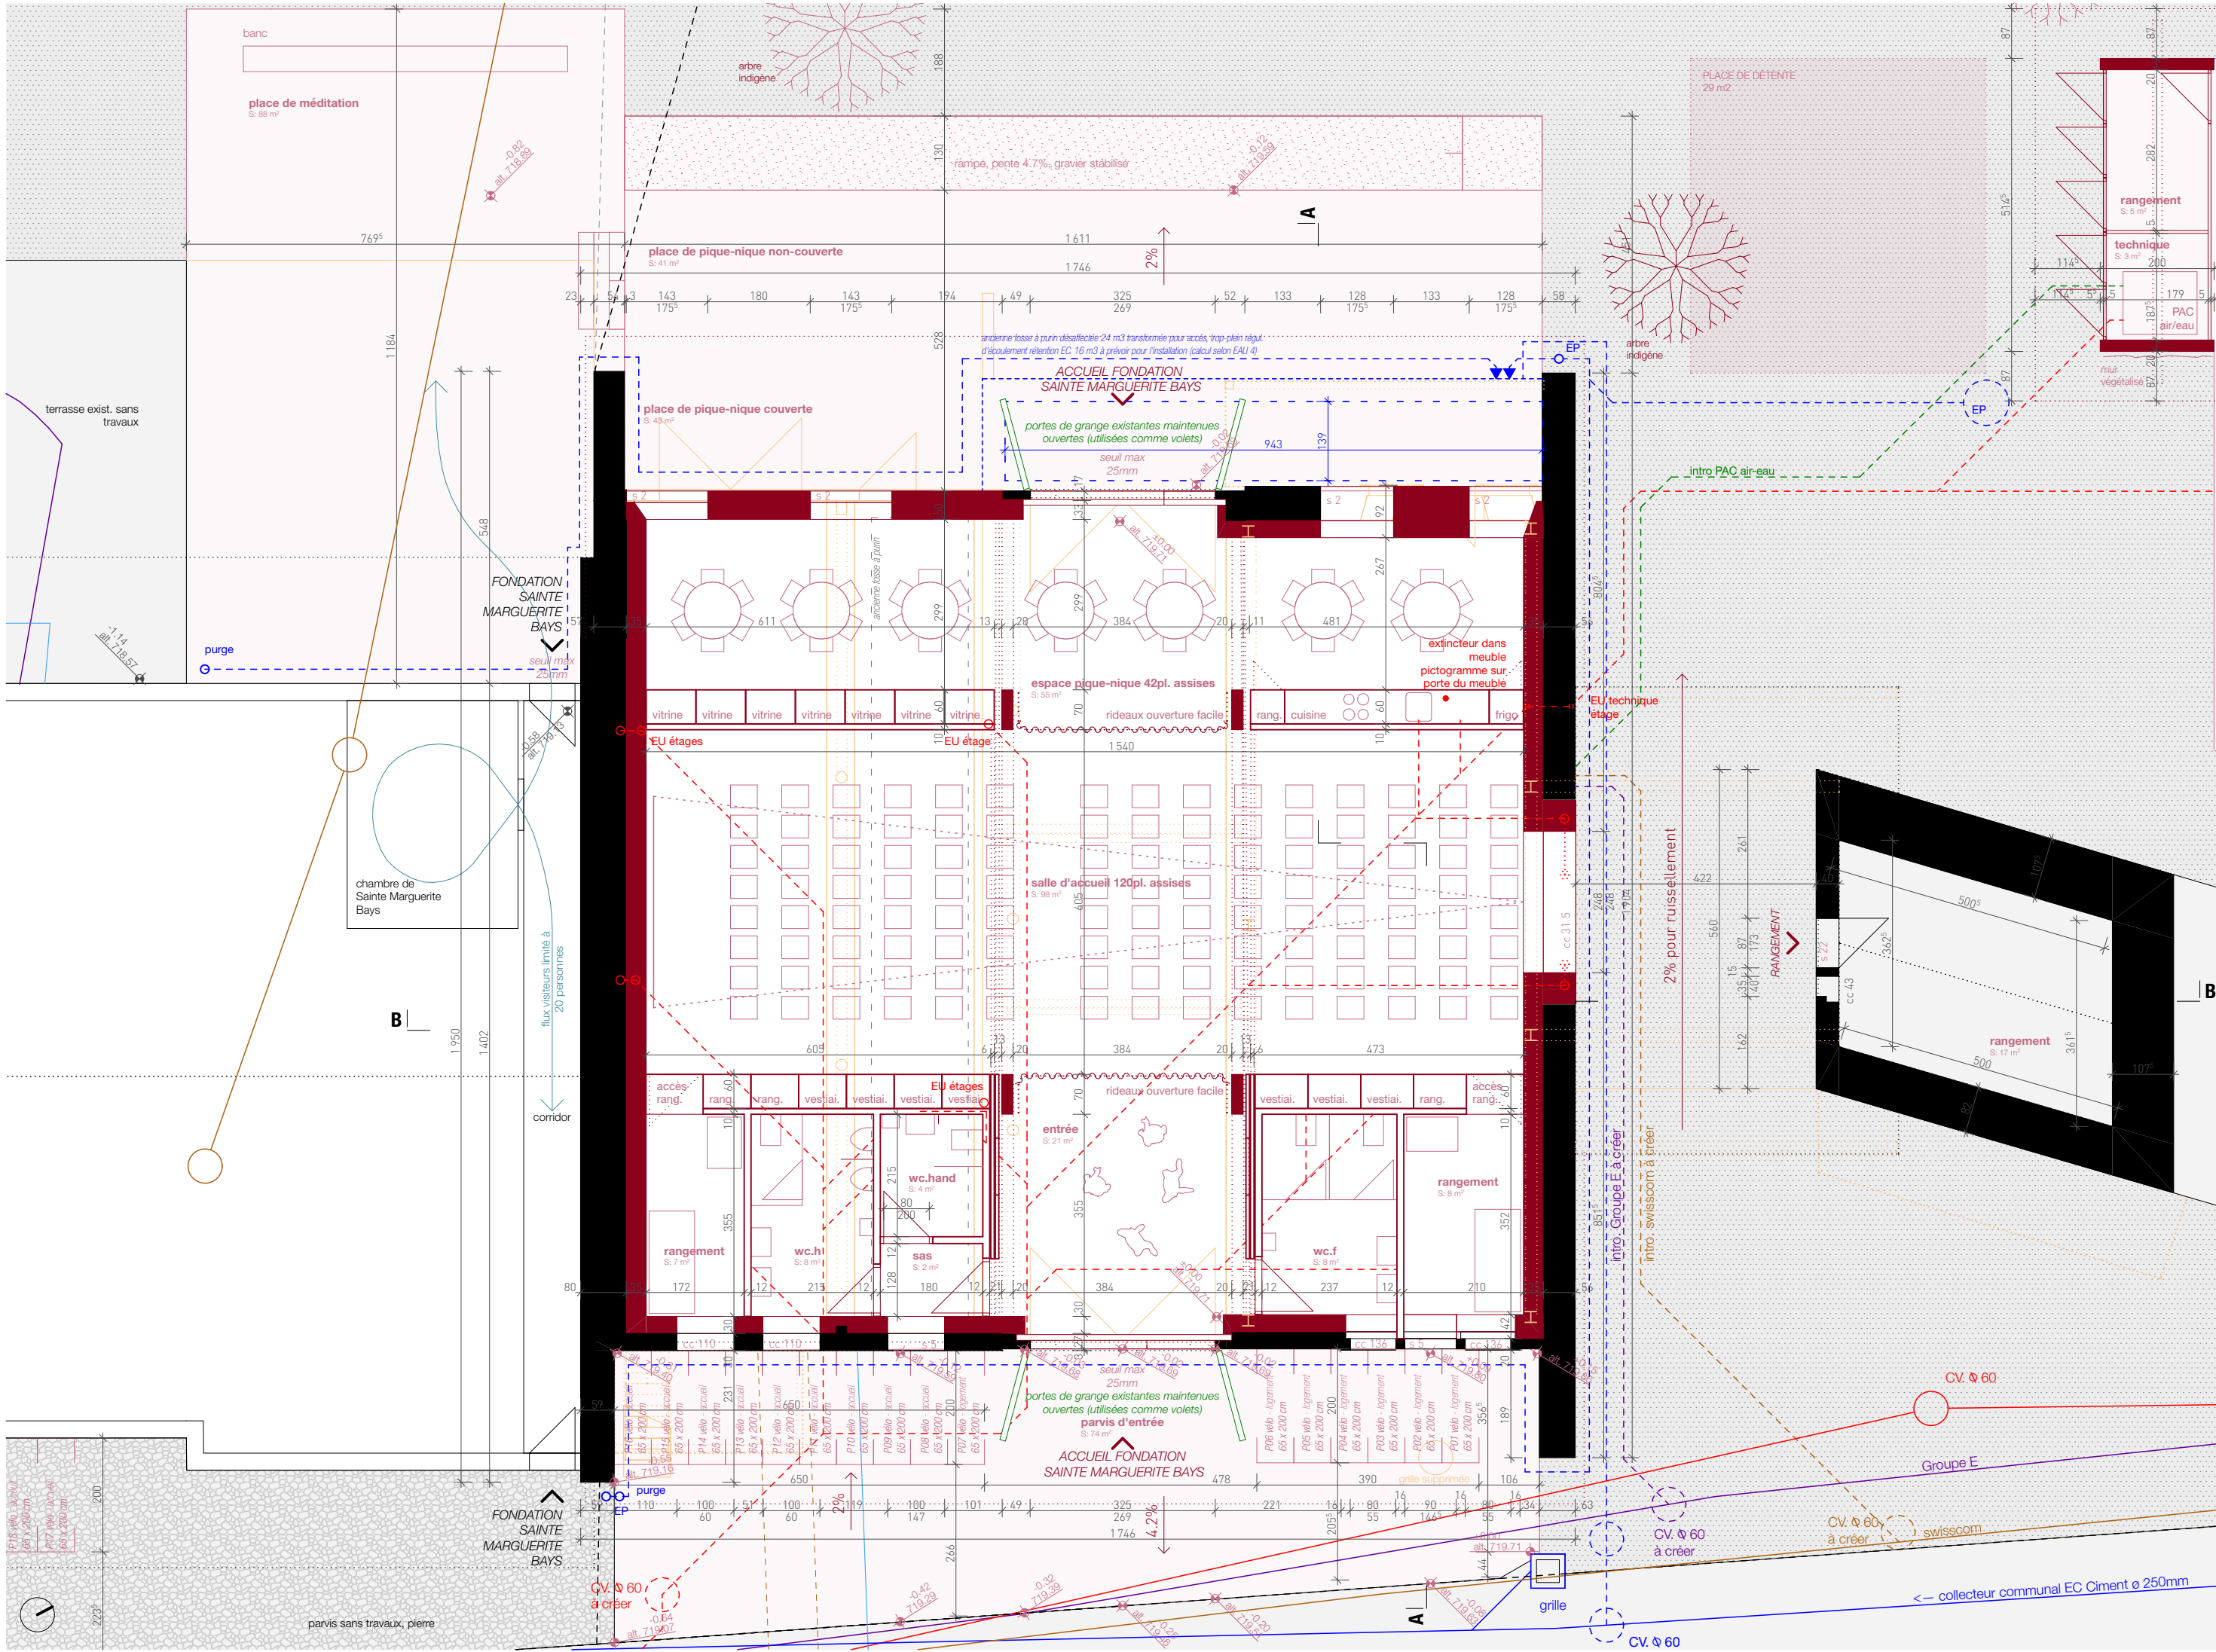



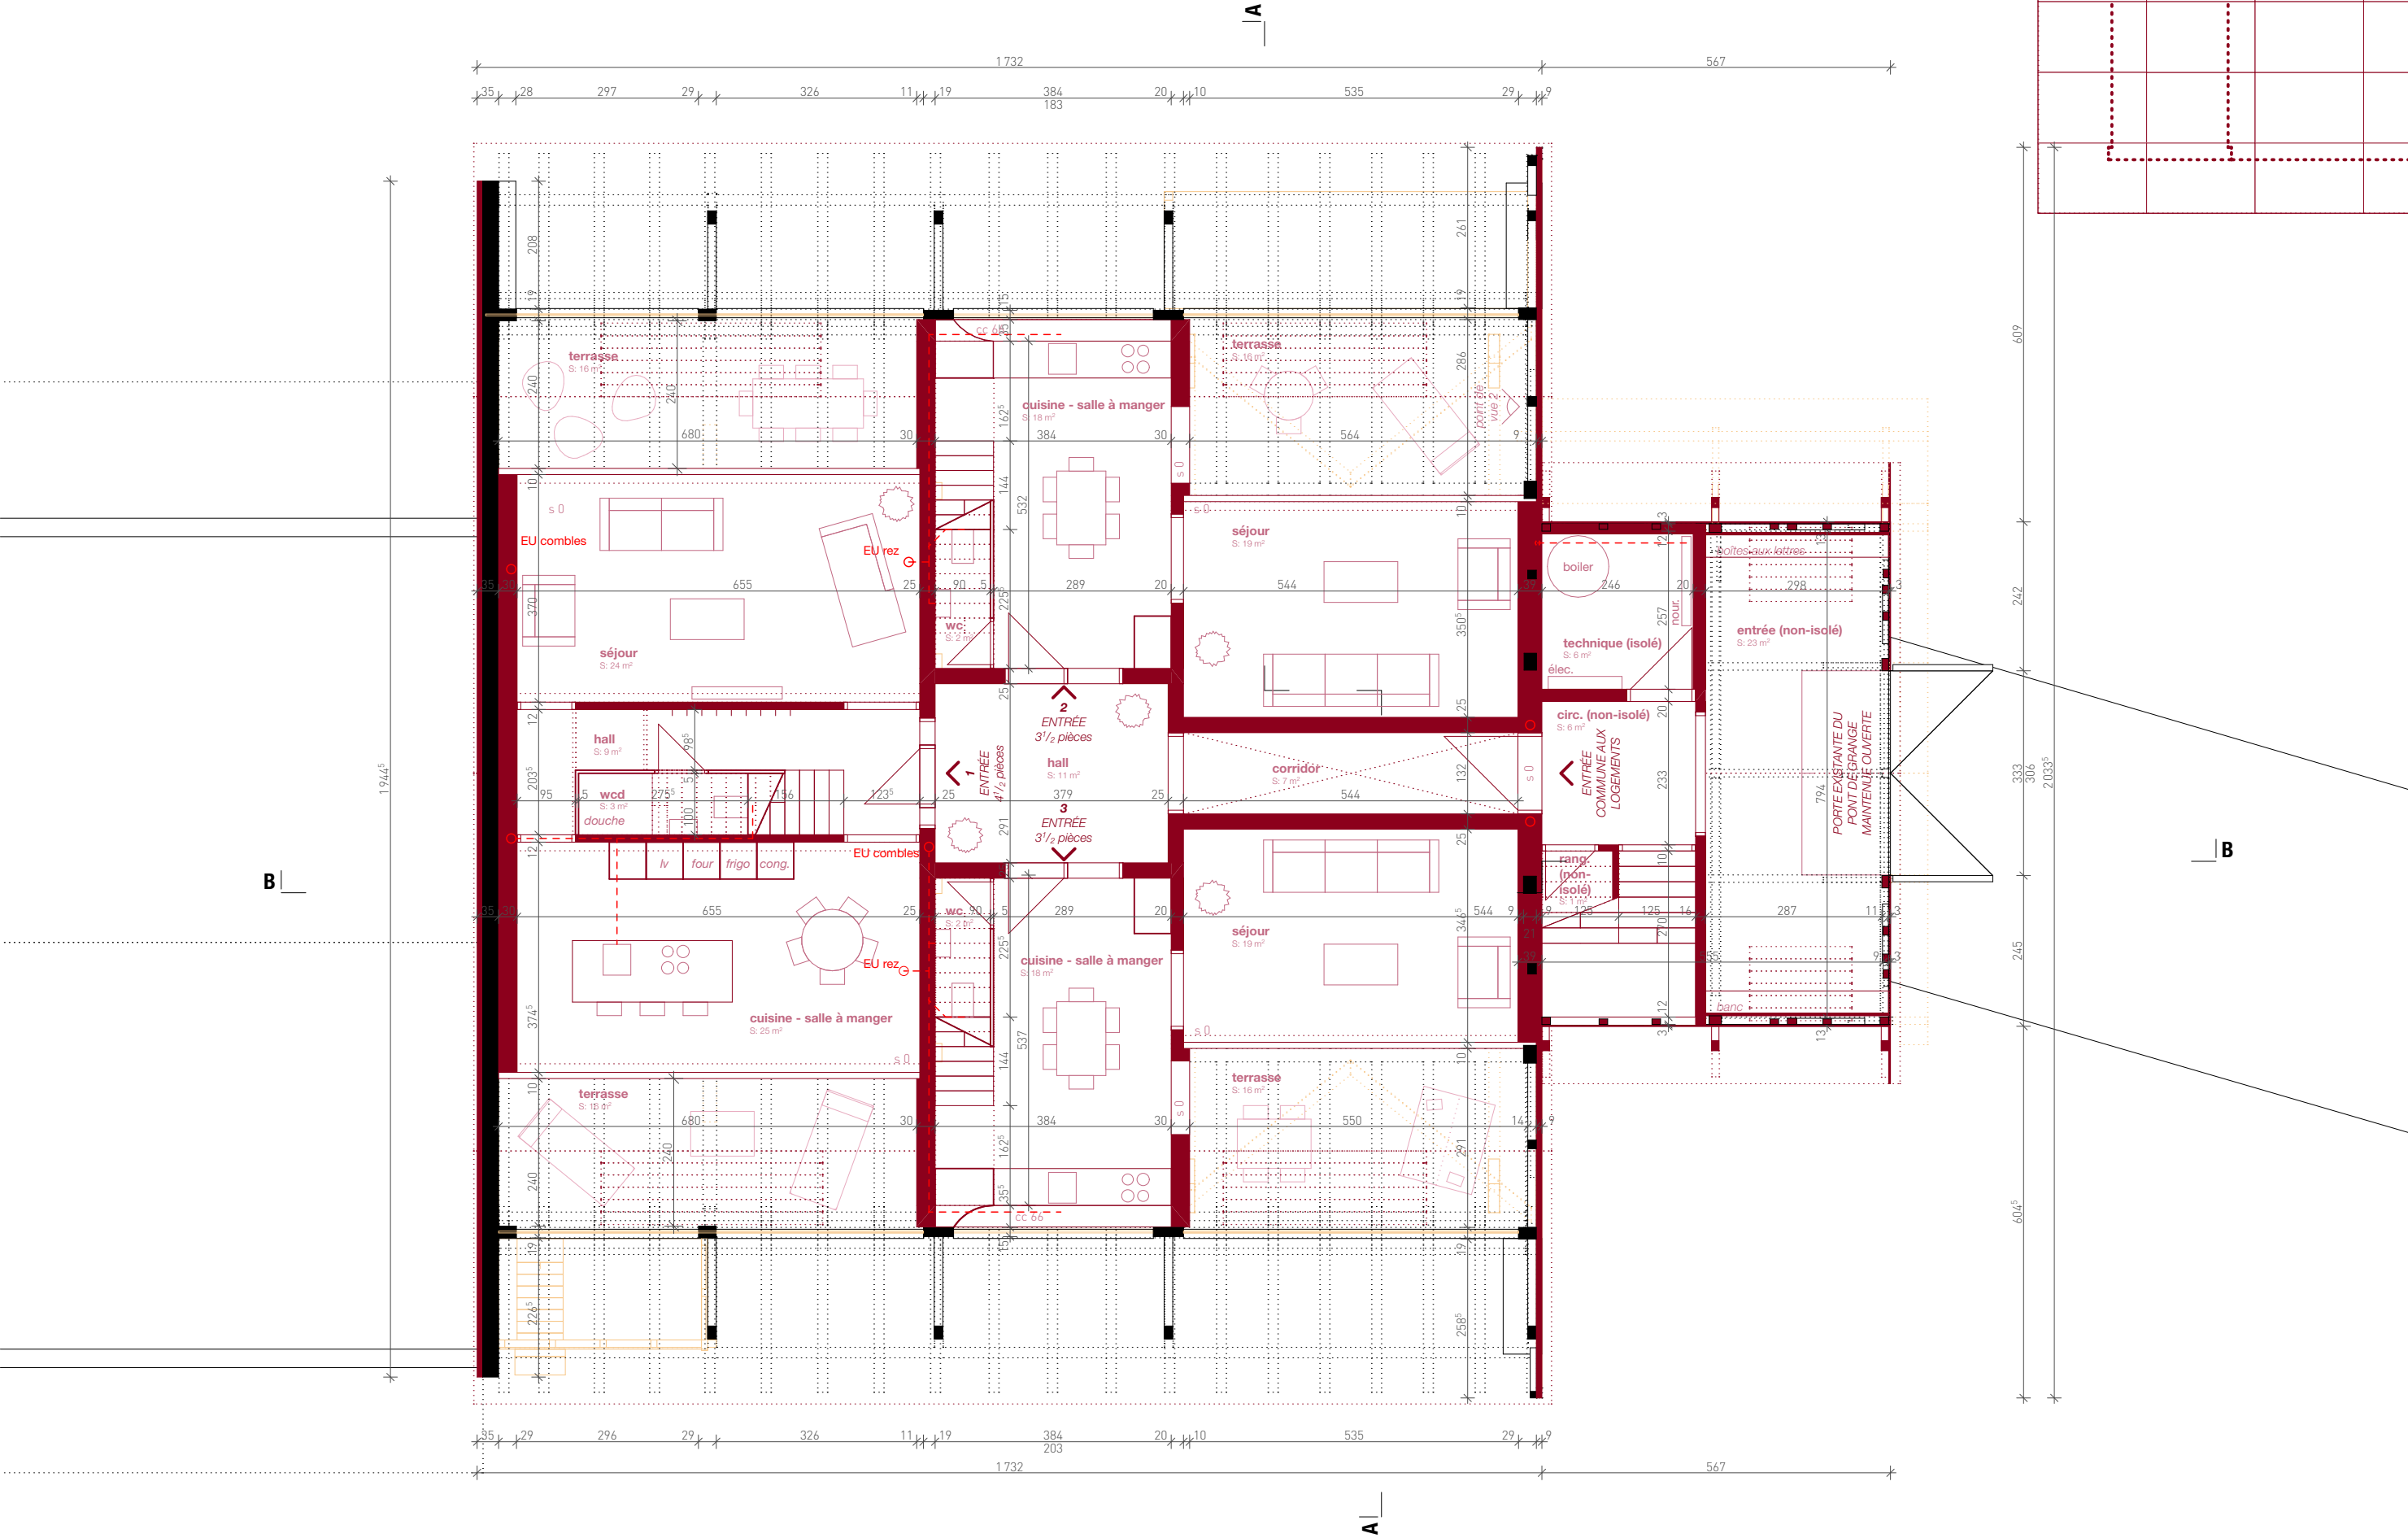

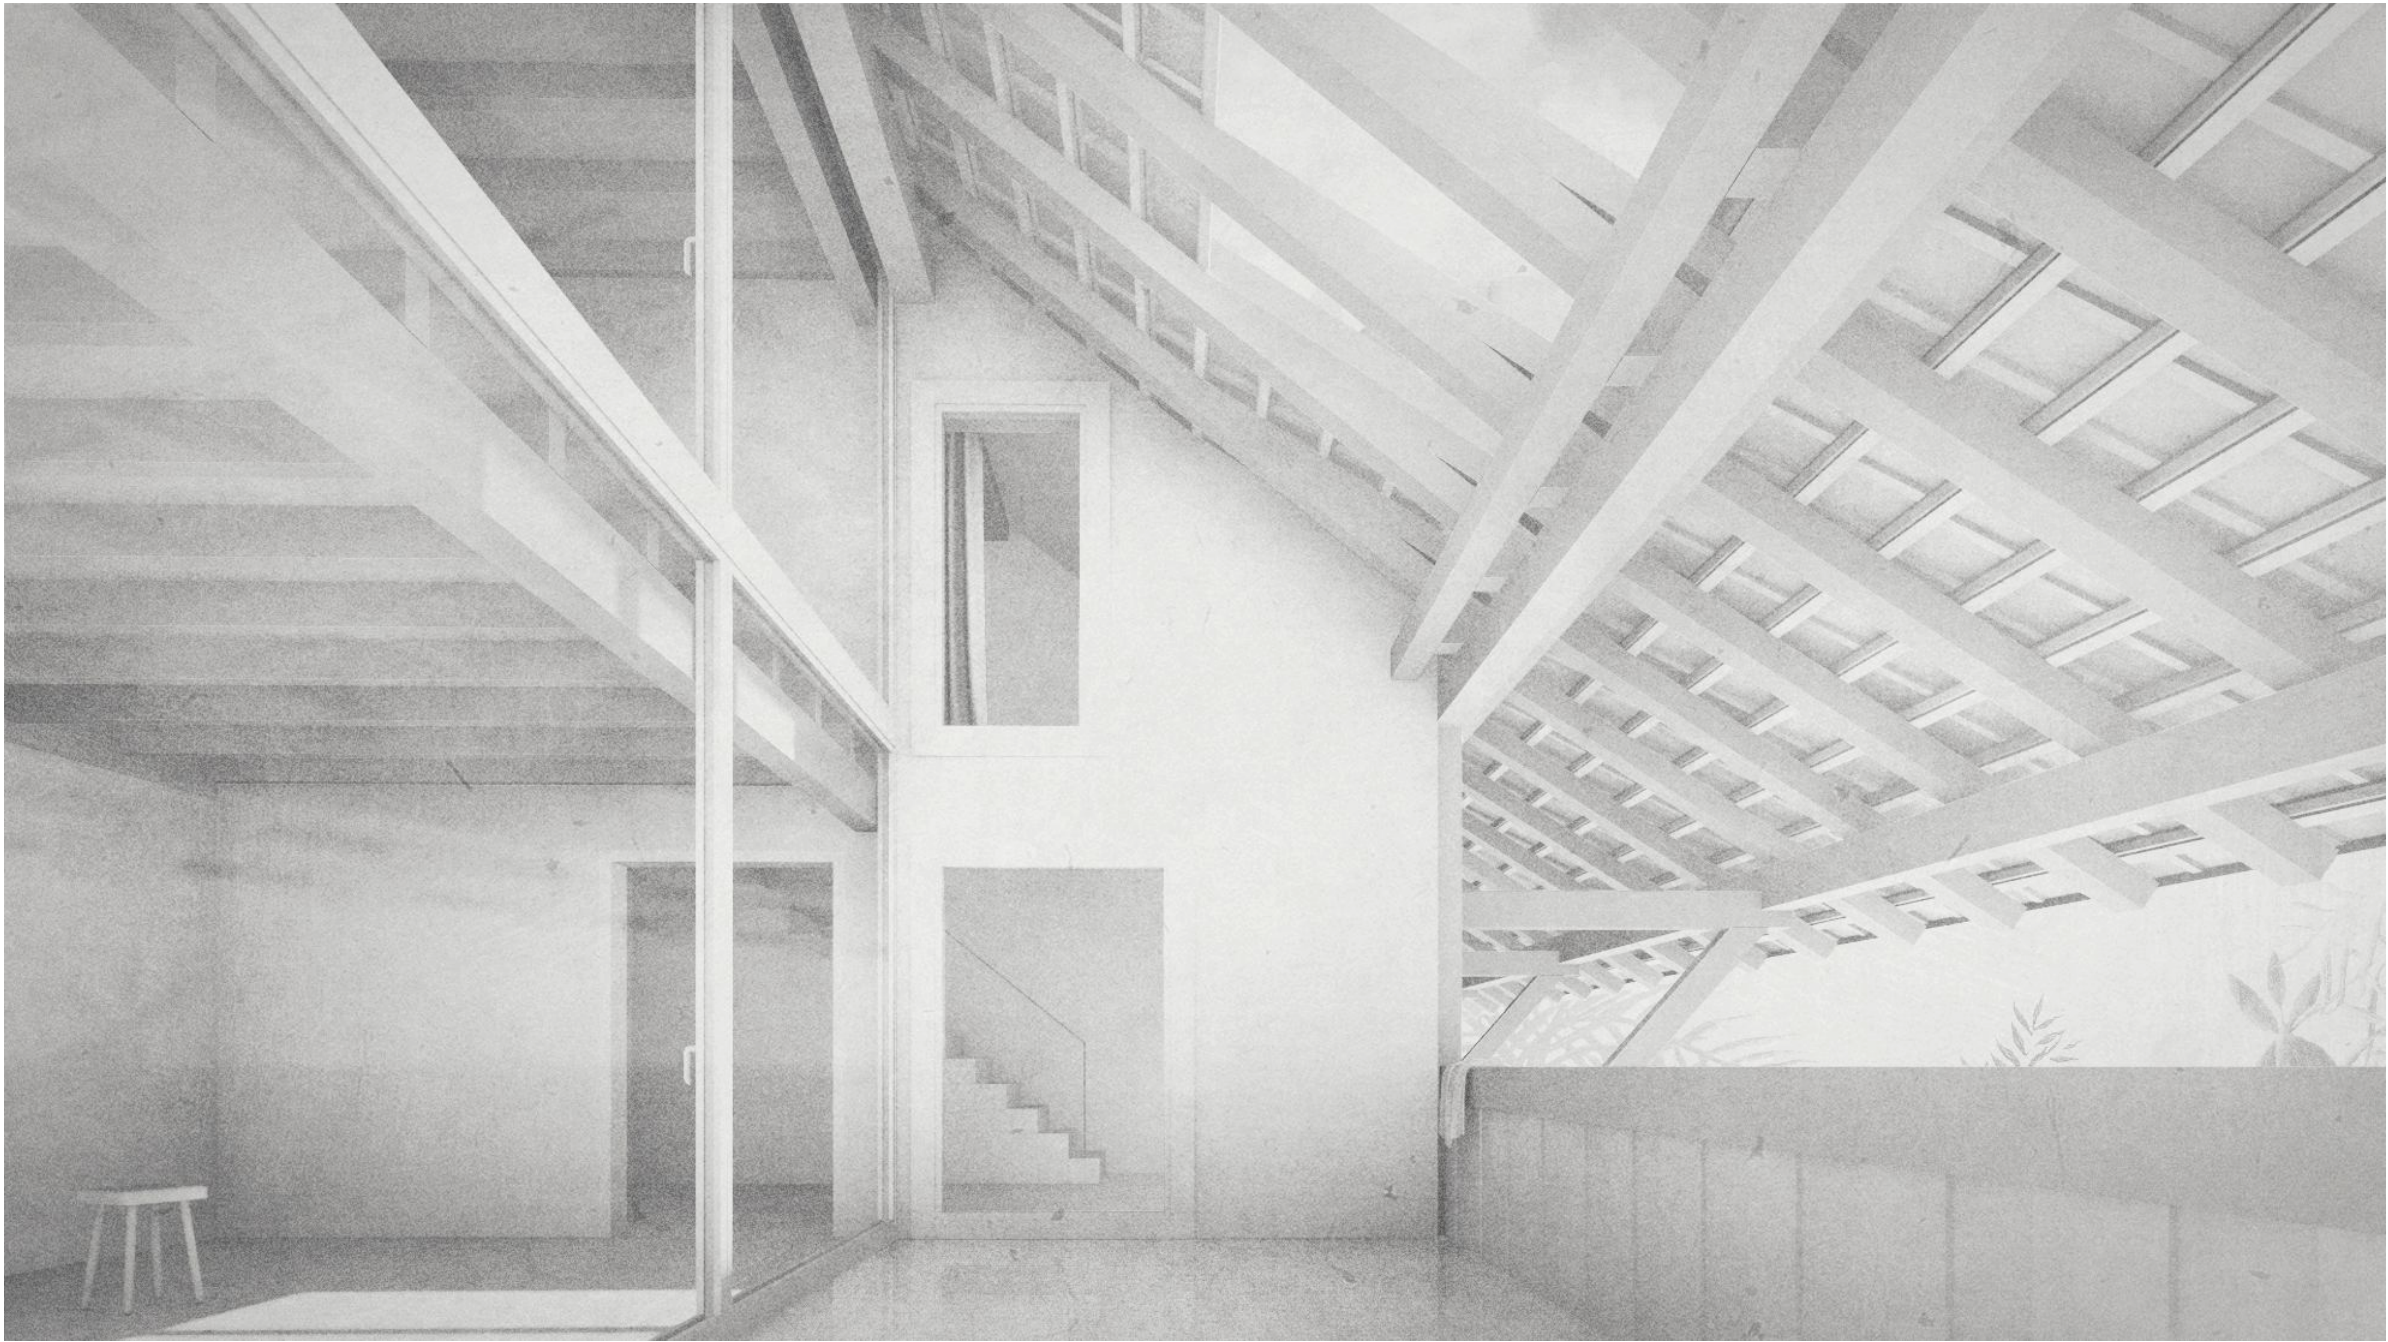

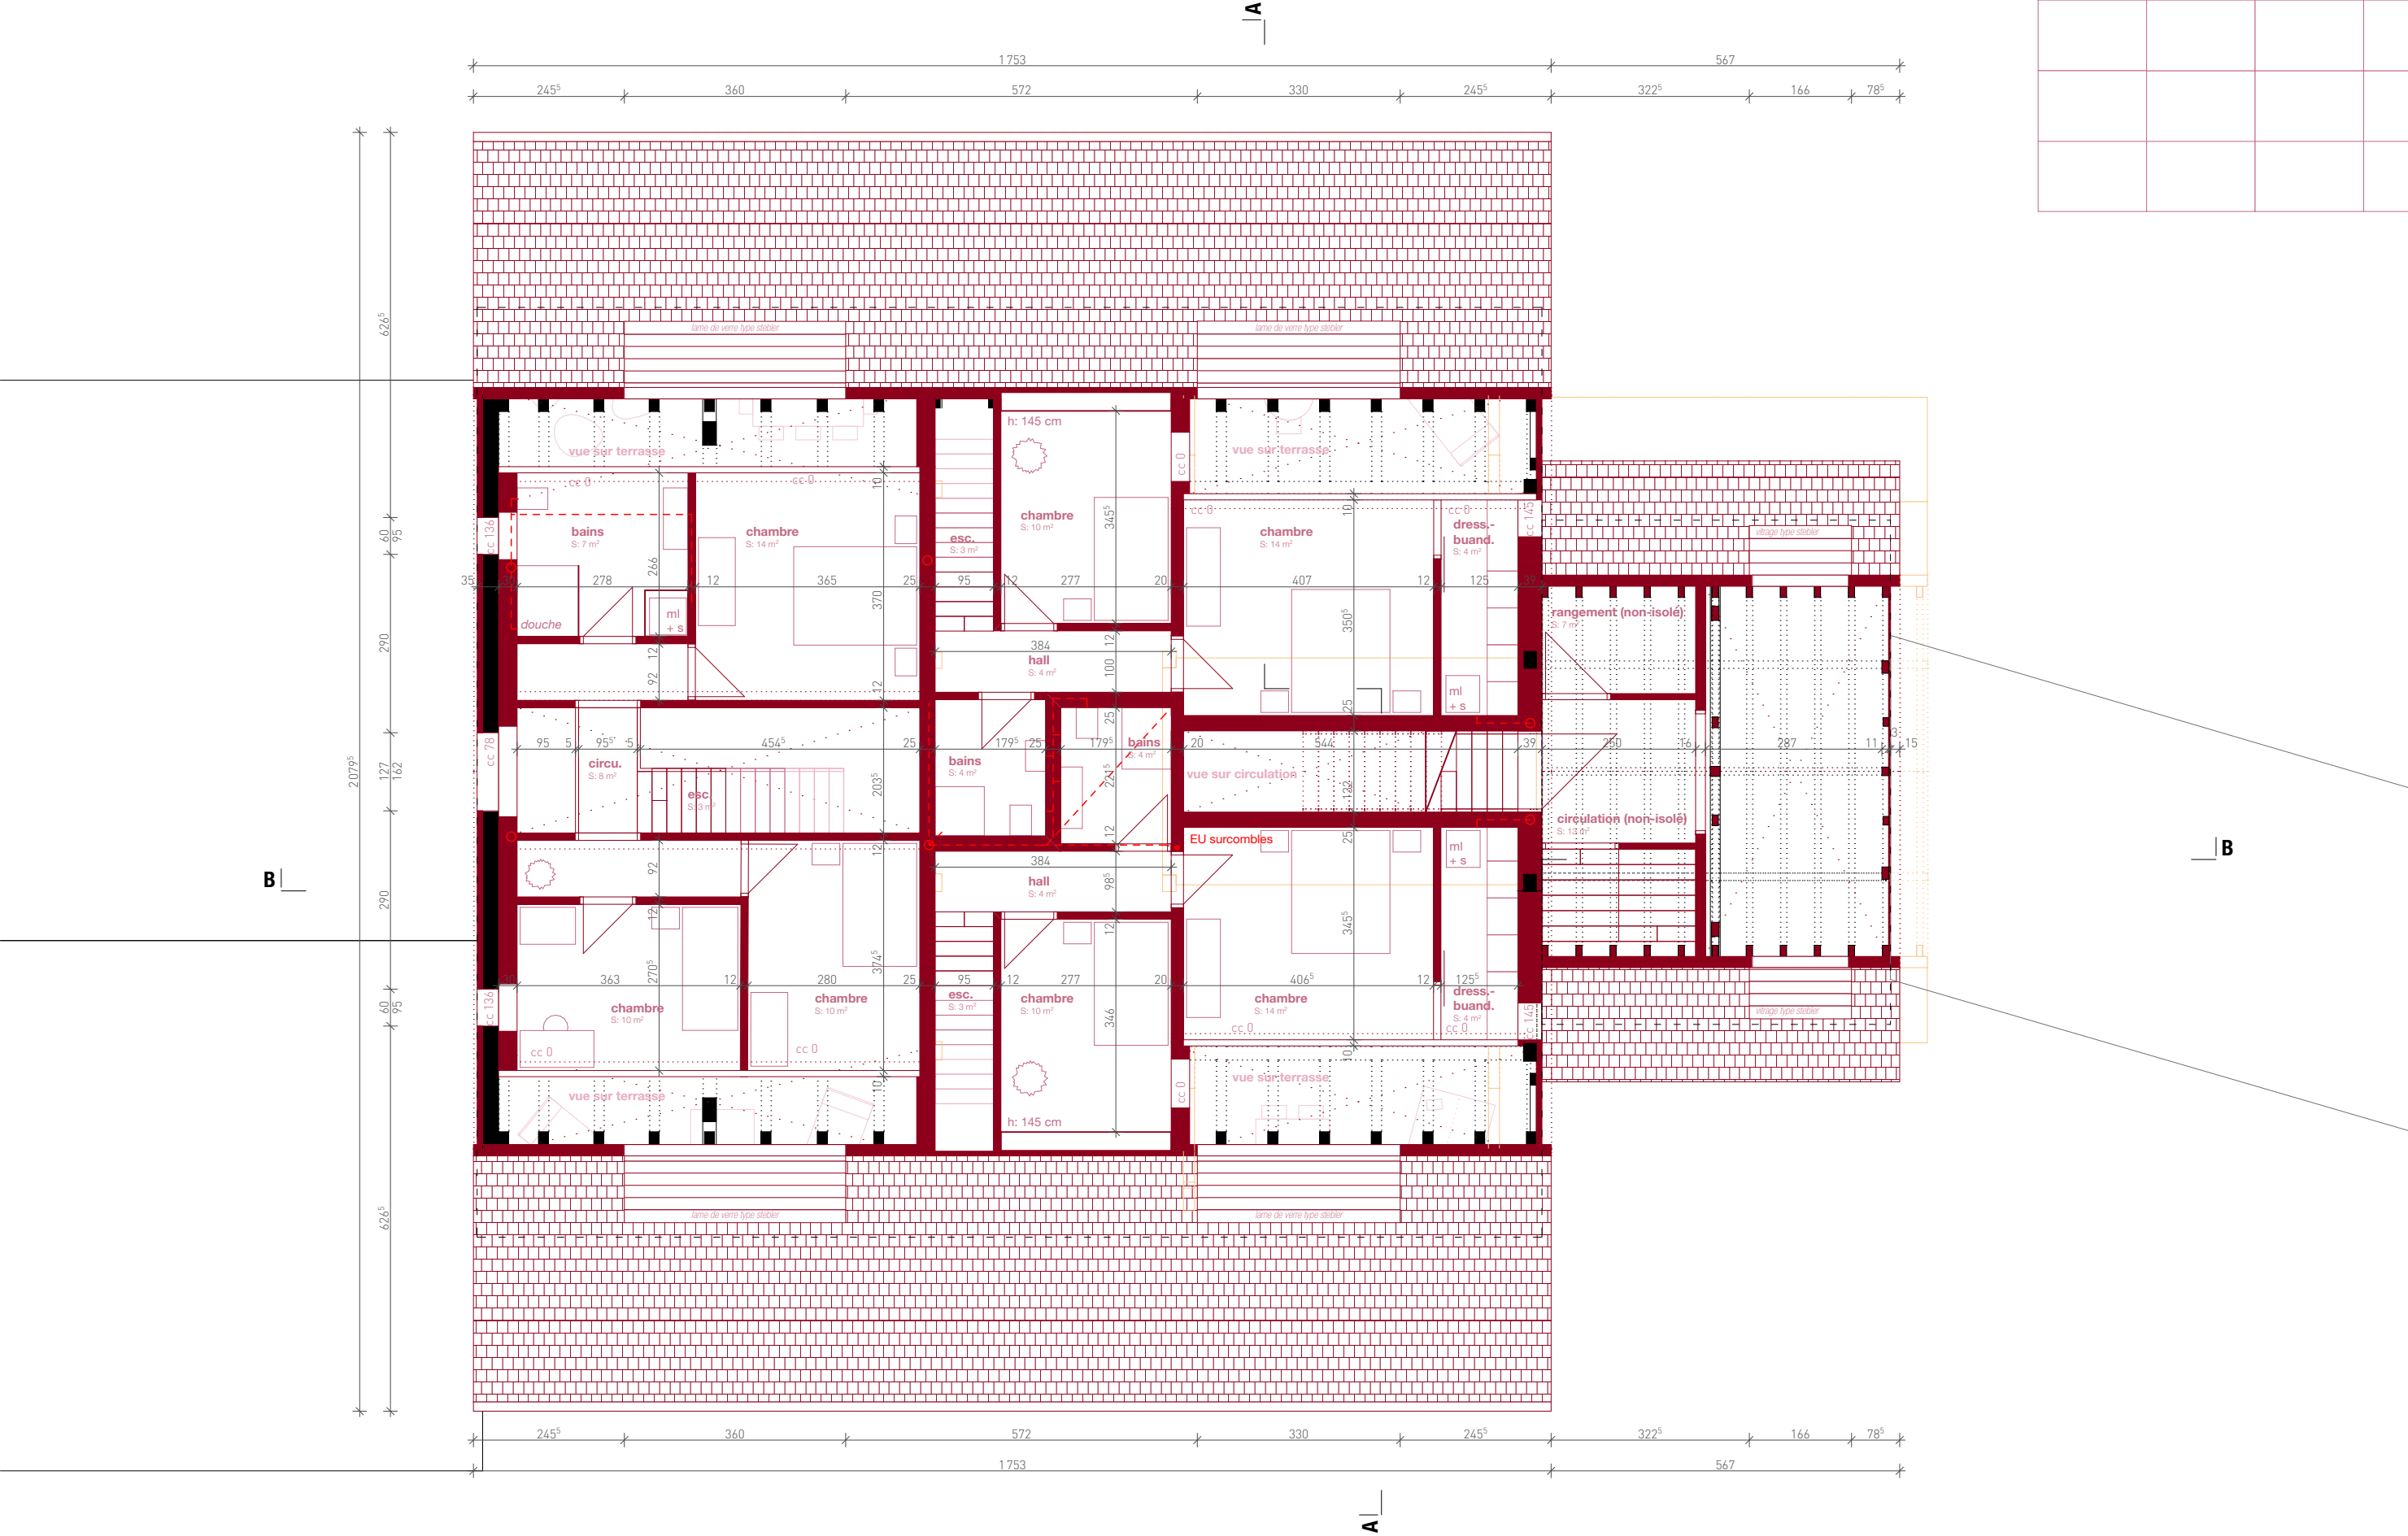




B |

| A

A |

| B

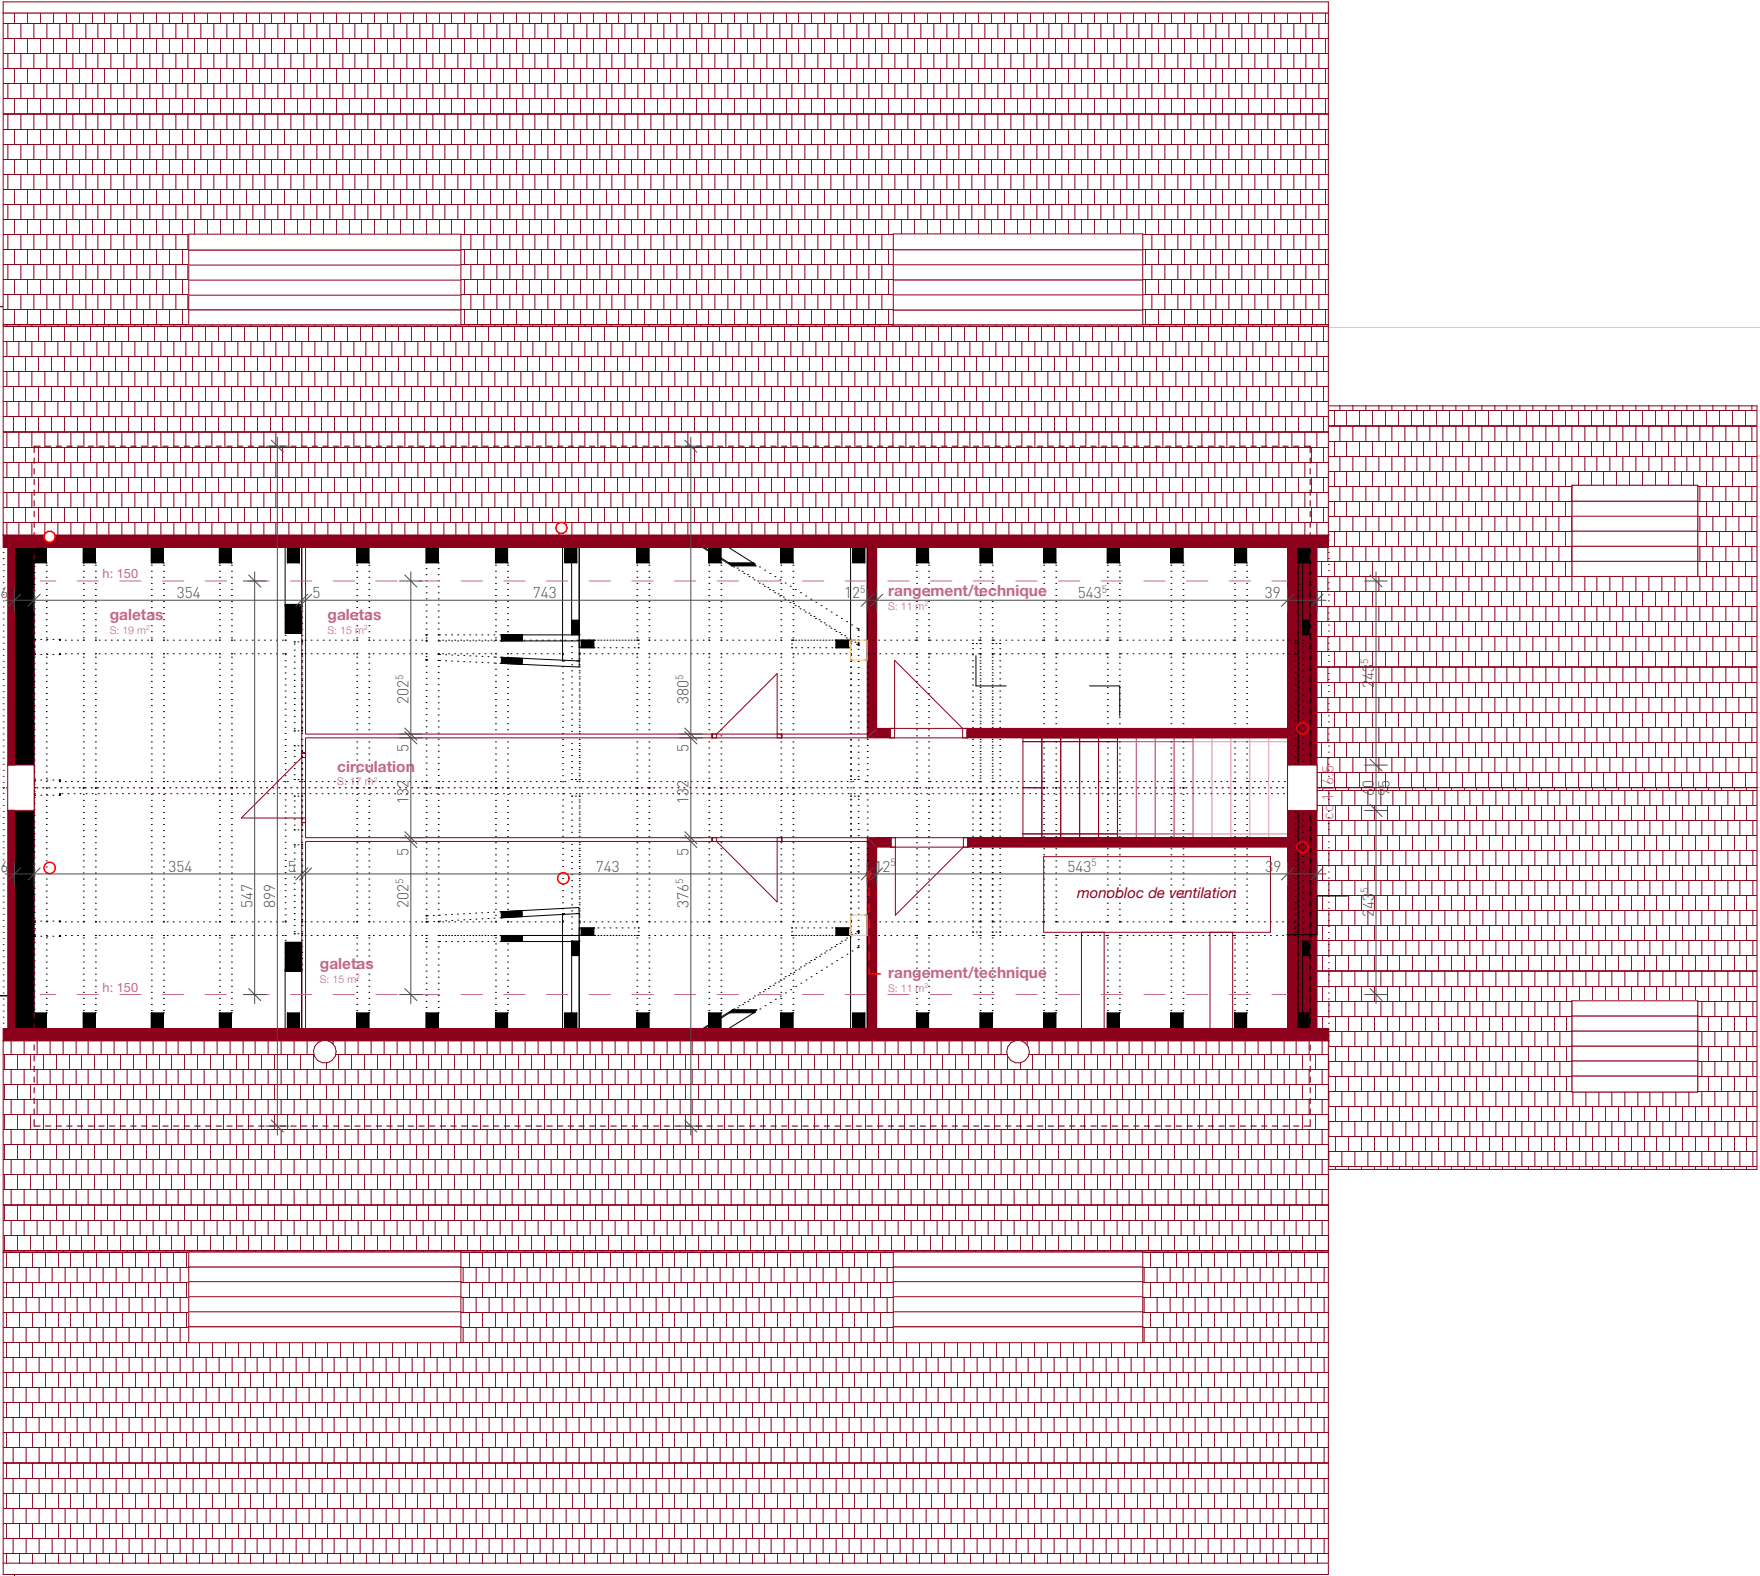

A FENÊTRES

- nouvelles fenêtres: cadre bois et triple vitrage

B CHAUFFAGE

- aucun chauffage existant (grange)
- nouveau chauffage PAC air-eau

1 COMPOSITION RADIER

- radier actif béton poncé (y compris imprégnation) + serpentins de chauffage intégrés20.0 cm
- feuille PE18.0 cm
- isolation SWISSPOR XPS Prenium1.0 cm
- étanchéité5.0 cm
- béton maigre

2.1 COMPOSITION FAÇADE REZ-DE-CHAUSSÉE

- DOUBLAGE CONTRE MUR EXISTANT (façade sud-est+nord-est)
- mur exist.6.0 cm
 - isolation derrière l'ossature ISOVER PB M 3216.0 cm
 - montants d'ossature bois isolés
 - pare-vapeur SIGA Majrex4.0 cm
 - vide technique2.0 cm
 - revêtement intérieur

2.3 COMPOSITION FAÇADE REZ-DE-CHAUSSÉE

- MUR BÉTON APPARENT (façade nord-ouest)
- mur béton apparent20.0 cm
 - isolation derrière l'ossature ISOVER PB M 328.0 cm
 - montants d'ossature bois isolés
 - avec ISOVER PB M 3216.0 cm
 - pare-vapeur SIGA Majrex4.0 cm
 - vide technique2.0 cm
 - revêtement intérieur

2.4 COMPOSITION FAÇADES

- DOUBLAGE CONTRE FAÇADES BOIS EXIST. (rez + étage)
- planches larges exist. sablées2.5 cm
 - pare-pluie
 - isolation ISOVER PB M 328.0 cm
 - isolation ISOVER PB M 3216.0 cm
 - entre chassis bois
 - pare-vapeur4.0 cm
 - vide technique2.0 cm
 - revêtement intérieur

3 COMPOSITION PLANCHER LOGGIA

- chape apparente poncée6.0 cm
- étanchéité bitumineuse1.0 cm
- isolation flumroc MEGA de pente13.0 - 15.0 cm
- pare-vapeur
- plancher bois panneauuté2.7 cm
- plancher bois panneauuté apparent4.0 cm
- solives bois BLC apparentes

A.1 COMPOSITION FAÇADES GOUTTERAUX + FACES INT.


- STRUCTURE BOIS (étage + combles)
- planches larges2.5 cm
 - contre-lattage2.7 cm
 - lattage vertical2.7 cm
 - panneaux fibre de bois type ISOPROTECT8.0 cm
 - isolation ISOVER PB M 3216.0 cm
 - entre chassis bois
 - pare-vapeur
 - lattage technique + isolation ISOVER PB M 324.0 cm
 - revêtement intérieur2.0 cm


B.1 COMPOSITION PLANCHER SUR COMBLES


- STRUCTURE BOIS NOUVELLE
- plancher bois panneauuté2.7 cm
 - lattage2.7 cm
 - isolation flumroc PARA18.0 cm
 - pare-vapeur
 - plancher bois panneauuté2.7 cm
 - plancher bois panneauuté apparent4.0 cm
 - solives bois BLC apparentes

B.2 COMPOSITION TOITURE EN PENTE

- STRUCTURE BOIS EXISTANT (sur chambre)
- couverture tuile
 - contre-lattage4.0 / 3.0 cm
 - lattage vertical4.0 / 3.0 cm
 - lés de sous-couverture
 - panneaux fibre de bois type ISOPROTECT3.5 cm
 - chevron exist.+12.5 / 19.0 cm
 - isolation isover PB M 03212.5 cm
 - sous-construction perpendiculaire aux chevrons +8.0 / 10.0 cm
 - isolation isover PB M 03210.0 cm
 - pare-vapeur
 - lattage technique4.0 cm
 - revêtement intérieur2.0 cm

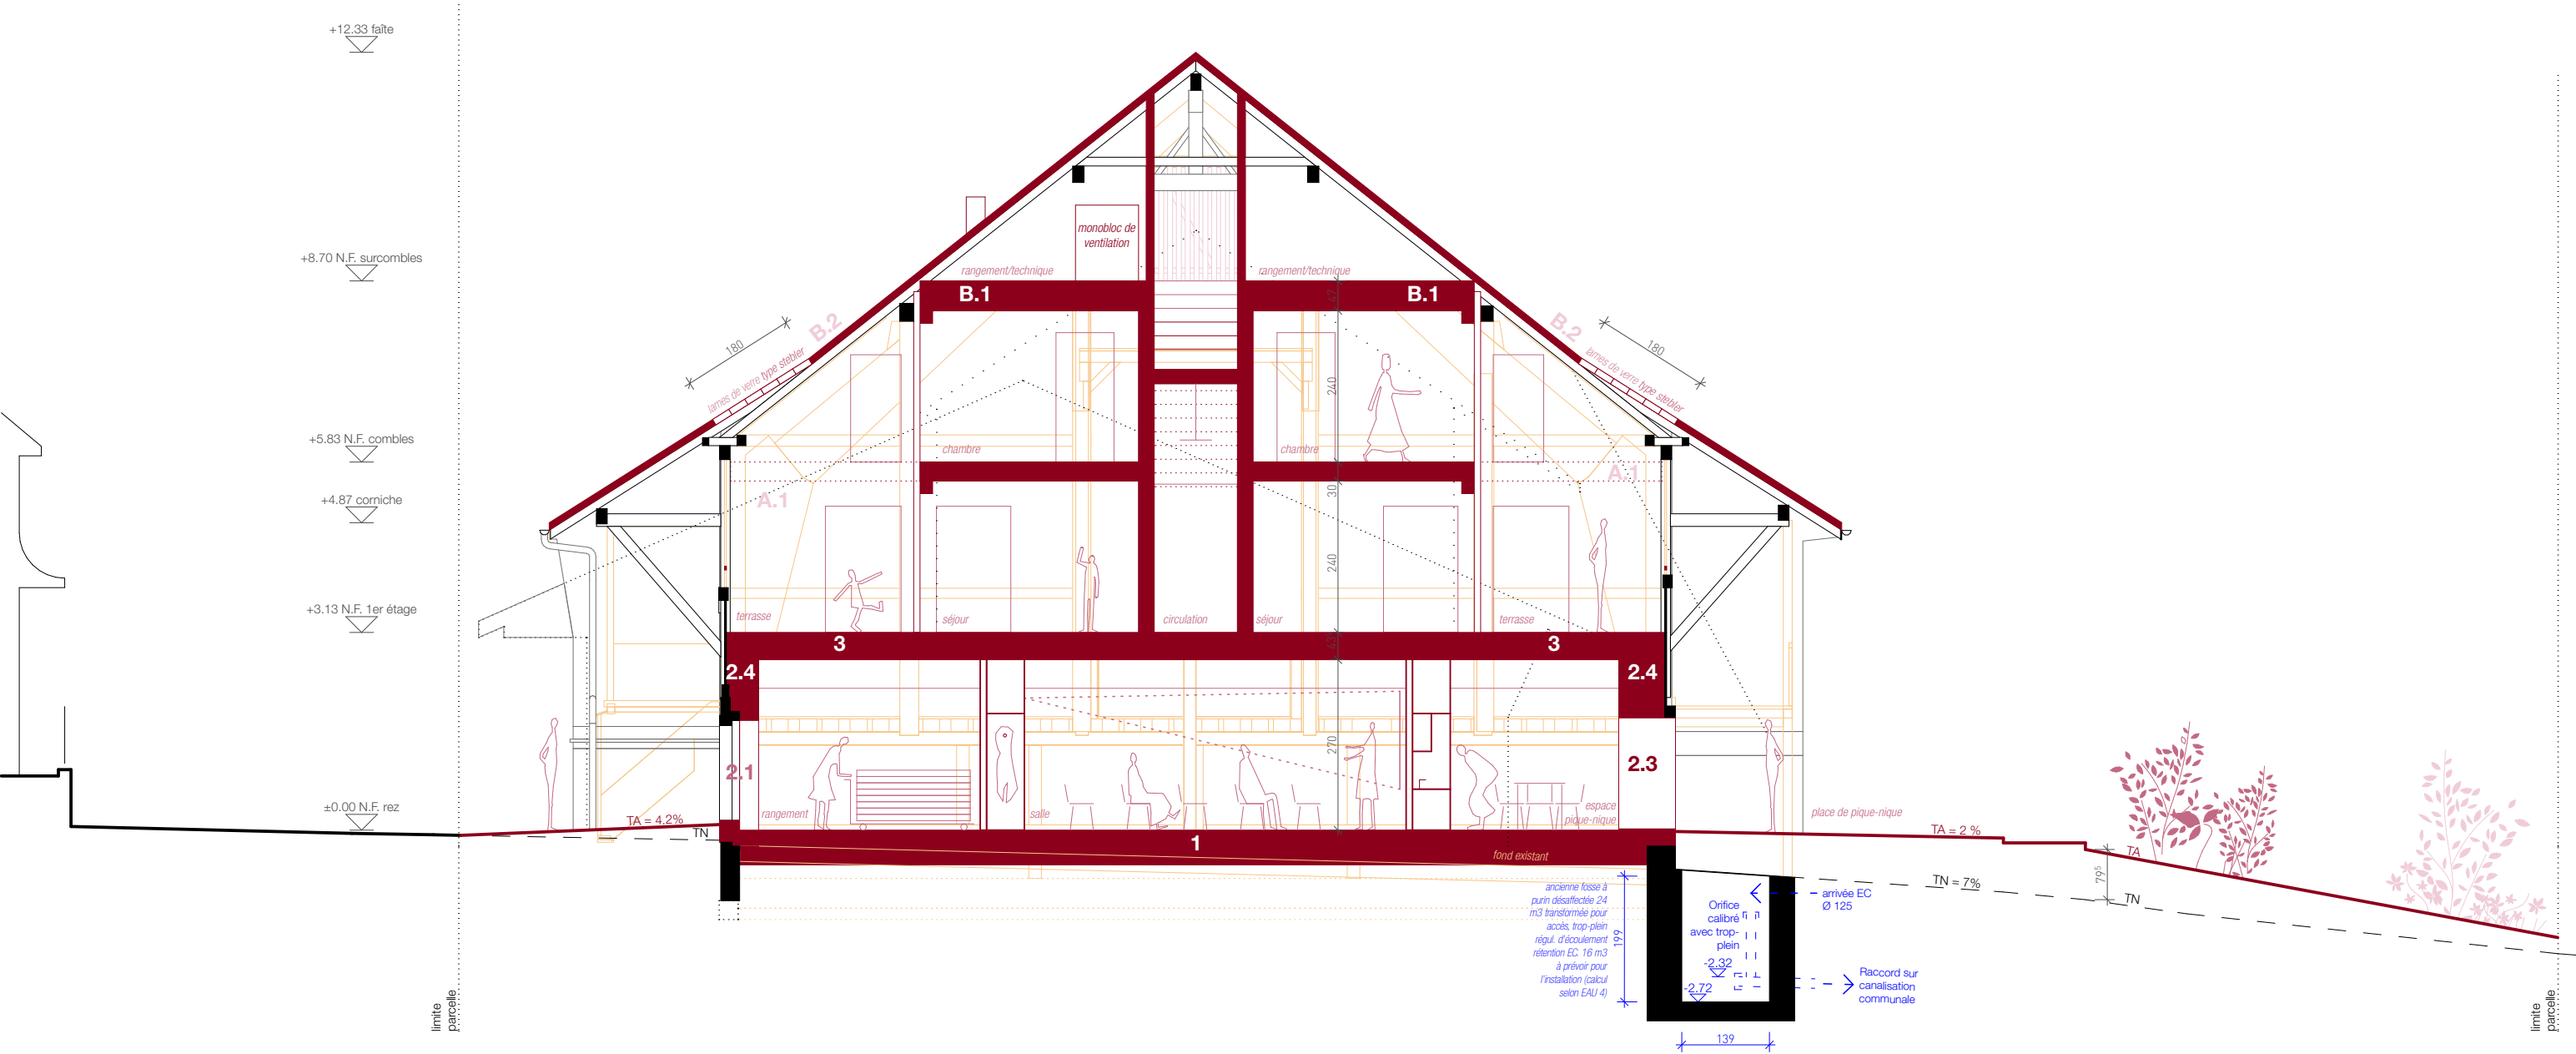

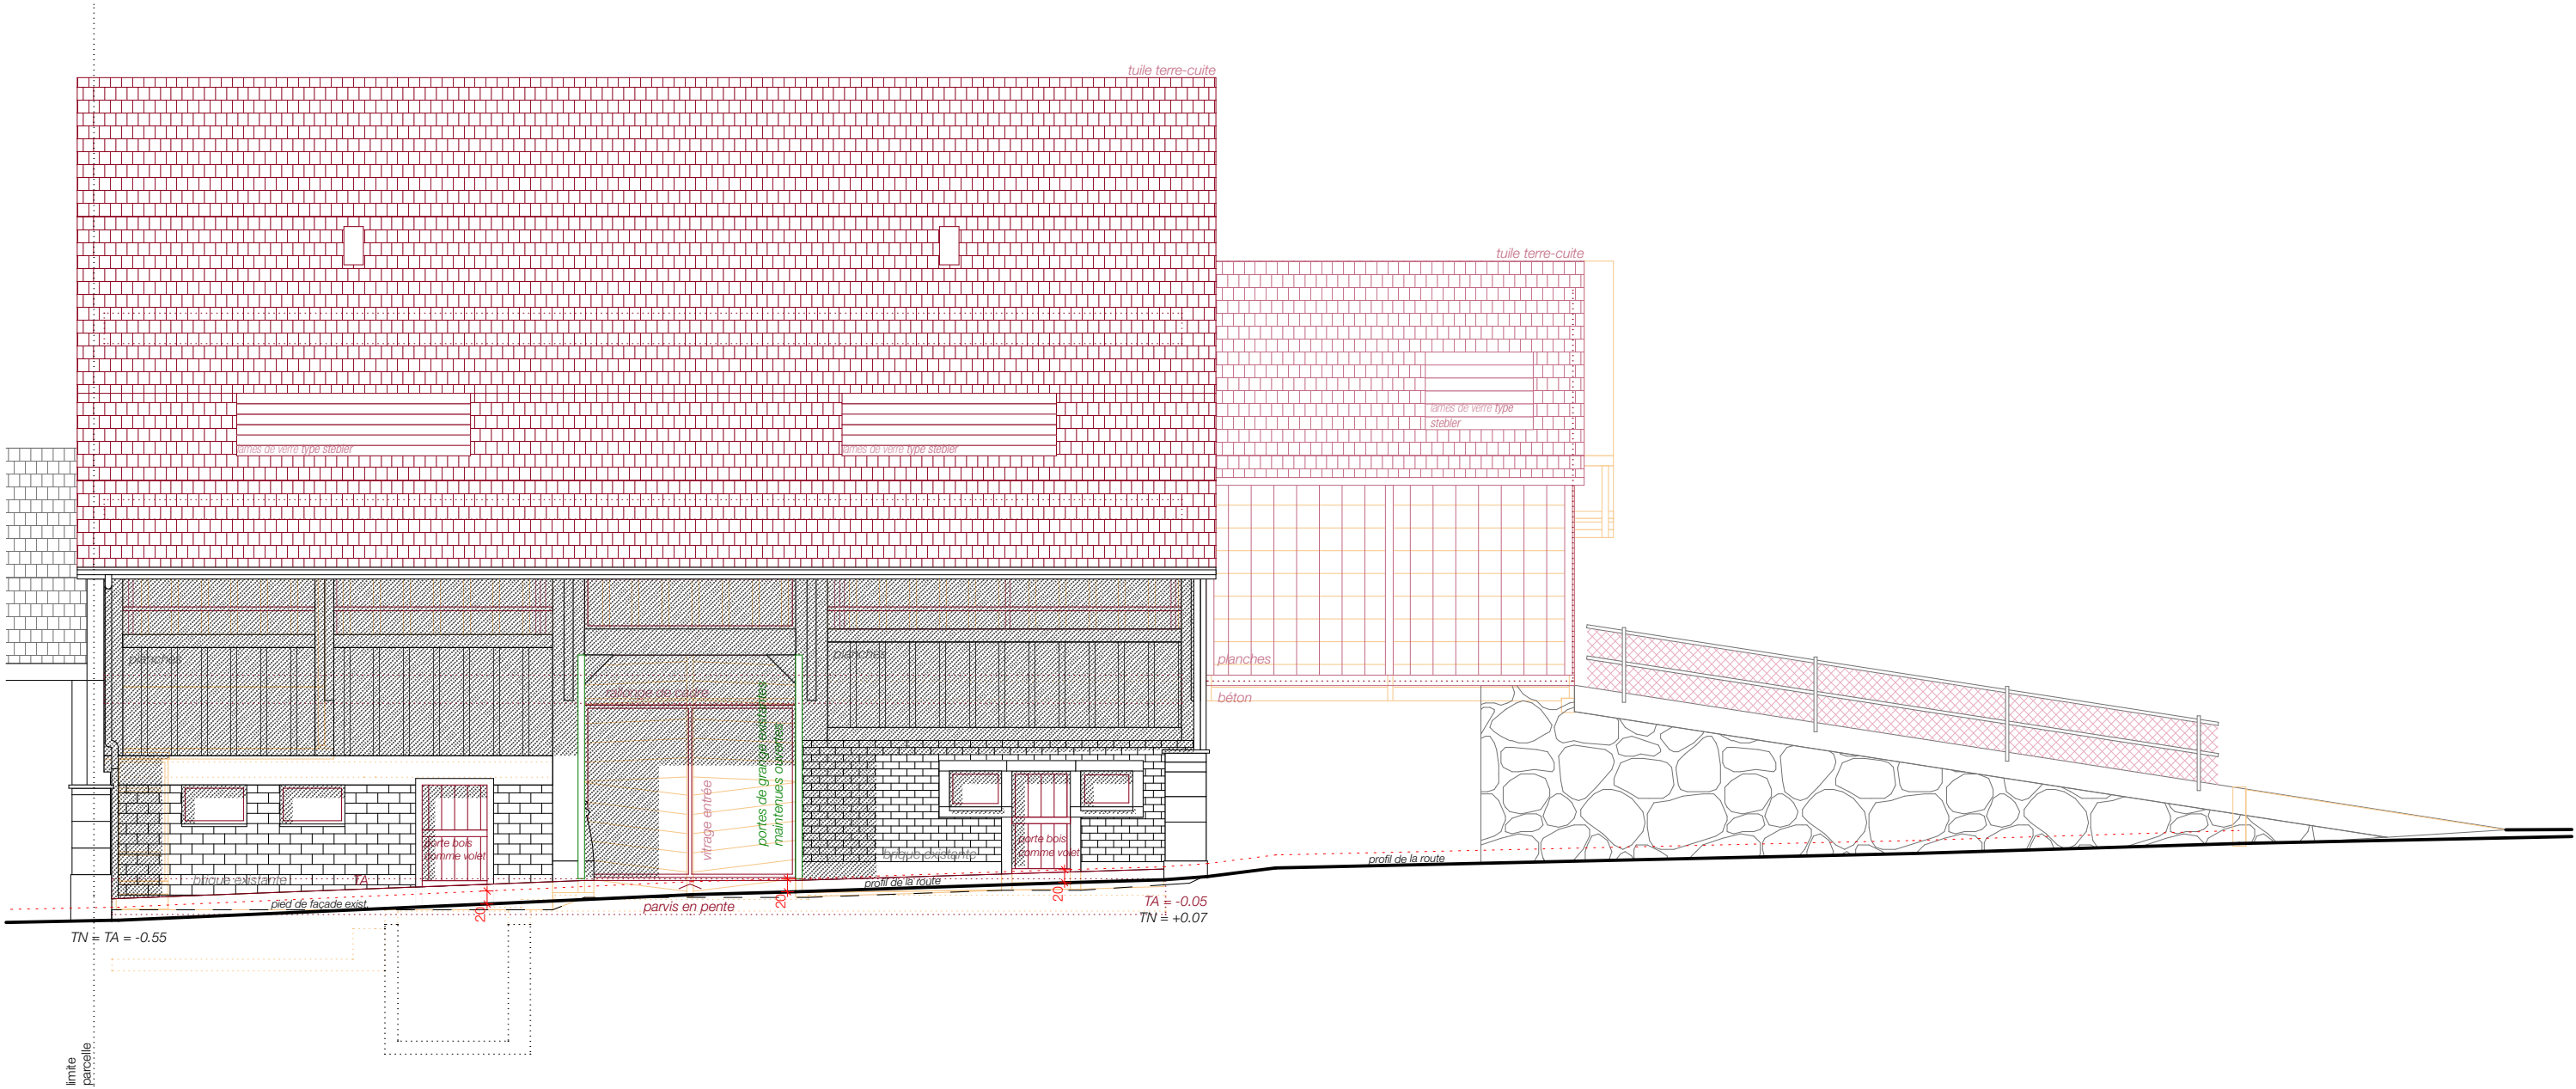

 

Nouvel Espace Ste marguerite Bays, La Pierra

Montage financier pour réaliser le projet

Document pour la conférence de presse du 1er mai 2026



Devis général

Acquisition du rural	650 000.00
Transformation du rural selon devis architecte du 05.11.2024	2 525 000.00
Montant total à financer	3 175 000.00

Ventes immobilières

Vente d'un appartement et soulte de l'échange	900 000.00	
Financement 2ème appartement 3.5 pc pour location	650 000.00	Emprunt bancaire ou via BC
L'appartement doit s'autofinancer au minimum		

Fonds propres

Participation de la Fondation	200 000.00	Apport de la Fondation
Apport BC sous forme de prêt conditionnellement remb.	200 000.00	Prêt sans intérêt
	400 000.00	

Montant acquis au 28.04.2026 **1 950 000.00**

Mesures d'économie et premières actions de financement

Action auprès des paroisses	50 000.00
Actions ventes via le crowdfundig	250 000.00
Autres actions, quêtes, etc ..	10 000.00
Montants escomptés	310 000.00

Montant à trouver via la commission de recherche de fonds	915 000.00
--	-------------------